



ΕΦΗΜΕΡΙΣ ΤΗΣ ΚΥΒΕΡΝΗΣΕΩΣ

ΤΗΣ ΕΛΛΗΝΙΚΗΣ ΔΗΜΟΚΡΑΤΙΑΣ

ΤΕΥΧΟΣ ΤΕΤΑΡΤΟ **Αρ. Φύλλου 195**

21 Φεβρουαρίου 2005

ΑΠΟΦΑΣΕΙΣ

Αριθ. 261

Καθορισμός των οριογραμμών της όχθης, της παλαιάς όχθης και της παρόχθιας ζώνης στον Ποταμό Νέστο ανάντι και κατάντι της οδικής γέφυρας Σταυρουπόλεως-Κεχρόκαμπου Δήμου Σταυρούπολης Ν. Ξάνθης.

Ο ΓΕΝΙΚΟΣ ΓΡΑΜΜΑΤΕΑΣ ΠΕΡΙΦΕΡΕΙΑΣ
ΑΝΑΤΟΛΙΚΗΣ ΜΑΚΕΔΟΝΙΑΣ - ΘΡΑΚΗΣ

Έχοντας υπόψη:

1. Τις διατάξεις του Ν. 2971/2001 (ΦΕΚ 285/Τ.Α'/19.12.2001) «Περί αιγιαλού και παραλίας».

2. Τις διατάξεις του Ν.Δ. 439/1970 «Περί συμπληρώσεως των διατάξεων περί αιγιαλού».

3. Τις διατάξεις του Ν.3200/1955 «Περί διοικητικής αποκέντρωσης» όπως αυτές τροποποιήθηκαν και ισχύουν σήμερα με τα Ν.Δ. 532/1970, Β.Δ. 704/1970, Β.Δ. 705/1970, Β.Δ. 192/1972, Π.Δ. 71/1984, Π.Δ. 347/1986, Ν. 2026/1992 και Π.Δ. 97/1993.

4. Τις διατάξεις του άρθρου 19 παραγρ. 5 Ν. 2344/1995, του άρθρου 52 παρ. 6 Ν. 2218/1994, του άρθρου 4 παρ. 7 του Ν. 2240/1994, δυνάμει των οποίων αρμοδιότητες του Υπουργείου Οικονομικών που είχαν μεταβιβασθεί στους Νομάρχες, ανήκουν στον Περιφερειακό Δ/ντή, σε συνδυασμό με αυτές του άρθρου 14 παρ. 2 του Ν. 2399/1996, με τις οποίες προβλέπεται η κατάργηση των θέσεων των Περ/κών Δ/ντών, οι αρμοδιότητες πλέον του οποίου περιήλθαν στο Γενικό Γραμματέα της Περιφέρειας και ασκούνται από τον Αναπληρωτή Περ/κό Δ/ντή.

5. Τις διατάξεις του τετάρτου εδαφίου της παρ. 2 του άρθρου 1 και της παρ. 6 του ιδίου άρθρου του Ν. 2503/1997 «Διοίκηση, οργάνωση, στελέχωση της Περιφέρειας, ρύθμιση θεμάτων για την Τοπική Αυτοδιοίκηση και άλλες διατάξεις» (ΦΕΚ 107/Α), σύμφωνα με τις οποίες οι Περιφερειακές Υπηρεσίες του Υπουργείου Οικονομικών, που συγκροτούσαν την Περιφερειακή Διοίκηση του Νομού ή της Νομαρχίας, δεν υπήχθησαν στην ενιαία οργανική μονάδα της Περιφέρειας, ούτε καταργήθηκαν, αλλά αποτελούν από 1.9.1997, Υπηρεσίες του Υπουργείου Οικονομικών.

6. Το υπ' αριθμ. 28979/31.7.1997 έγγραφο της Δ/νσης Διοίκησης του Υπουργείου Εσωτερικών, Δημόσιας Διοίκησης και Αποκέντρωσης σύμφωνα με το οποίο οι αρμοδιότητες του Γενικού Γραμματέα της Περιφέρειας σε θέματα Υπηρεσιών του Υπουργείου Οικονομικών, μεταφέρονται από 1.9.1997 στον Υπουργό Οικονομικών.

7. Την υπ' αριθμ. 14650/ΔΙΟΕ85/17.3.2004 (ΦΕΚ 519 τ.Β΄/17.3.2004) κοινή απόφαση των Πρωθυπουργού και Υπουργού Οικονομικών, περί καθορισμού αρμοδιοτήτων του Υφυπουργού Οικονομίας και Οικονομικών.

8. Τις διατάξεις της παρ. 21 του άρθρου 46 του Ν. 3220/2004 (ΦΕΚ 15/τΑ'/28.1.2004) «Μεταβίβαση αρμοδιοτήτων του Υπουργού Οικονομίας και Οικονομικών στο Γενικό Γραμματέα της Περιφέρειας».

9. Το υπ' αριθμ. 1030067/296/Α0006/7.4.2004 έγγραφο της Δ/νσης Οργάνωσης της Γενικής Δ/νσης Διοικητικής Υποστήριξης του Υπουργείου Οικονομίας και Οικονομικών «Διευκρινίσεις για τις αρμοδιότητες των Υφυπουργών Οικονομίας και Οικονομικών που περιέρχονται από 10.4.2004 στους Γεν. Γραμματείς Περιφερειών».

10. Την από 11.5.2004 έκθεση της Επιτροπής καθορισμού των οριογραμμών της όχθης, παλαιάς όχθης και της παρόχθιας ζώνης στον Ποταμό Νέστο ανάντι και κατάντι της οδικής γέφυρας Σταυρουπόλεως-Κεχρόκαμπου Δήμου Σταυρούπολης Ν. Ξάνθης και το από τον Δεκέμβριο 2003 τοπογραφικό και υψομετρικό διάγραμμα, εξαρτημένο από το κρατικό δίκτυο (ΕΓΣΑ '87), κλίμακας 1:1000, το οποίο έχει συνταχθεί από τον Πολιτικό Μηχανικό Χρήστο Μαυρομάτη, σε μία (1) πινακίδα το οποίο θεωρήθηκε τον Δεκέμβριο 2003 από την Παρθενόπη Συμεωνίδου Αρχιτέκτωνα Μηχ/κό Προϊσταμένη της Τ.Υ.Δ.Κ. Ν. Ξάνθης και ελέγχθηκε για την ακρίβεια της αποτύπωσης στις 30.4.2004 από την Τσακίρη Μαρία Αγρονόμο Τοπογράφο Μηχανικό της Κτηματικής Υπηρεσίας Ν. Ξάνθης.

11. Το με αριθμ. πρωτ. 67/18.1.2005 έγγραφο της Κτηματικής Υπηρεσίας Ν. Ξάνθης, αποφασίζουμε:

Επικυρώνουμε την από 11.5.2004 έκθεση της κατά το άρθρο 31 του Ν. 2971/2001 αρμόδιας Επιτροπής περί χάραξης των οριογραμμών της όχθης, παλαιάς όχθης και της παρόχθιας ζώνης στον Ποταμό Νέστο ανάντι και κατάντι της οδικής γέφυρας Σταυρουπόλεως-Κεχρόκαμπου Δήμου Σταυρούπολης Ν. Ξάνθης και το από τον Δεκέμβριο 2003 τοπογραφικό και υψομετρικό διάγραμμα, εξαρτημένο από το κρατικό δίκτυο (ΕΓΣΑ '87), κλίμακας 1:1000, το οποίο έχει συνταχθεί από τον Πολιτικό Μηχανικό Χρήστο Μαυρομάτη, σε μία (1) πινακίδα το οποίο θεωρήθηκε τον Δεκέμβριο 2003 από την Παρθενόπη Συμεωνίδου Αρχιτέκτωνα Μηχ/κό Προϊσταμένη της Τ.Υ.Δ.Κ. Ν.

Ξάνθης και ελέγχθηκε για την ακρίβεια της αποτύπωσης στις 30.4.2004 από την Τσακίρη Μαρία Αγρονόμο Τοπογράφο Μηχανικό της Κτηματικής Υπηρεσίας Ν. Ξάνθης.

Στο τοπογραφικό αυτό διάγραμμα καθορίστηκε η οριογραμμή της όχθης δια ερυθράς συνεχούς πολυγωνικής γραμμής Α1,Α2,...,Α14 της οποίας οι κορυφές εξασφαλίζονται από τα σταθερά σημεία 1,2,...,56 και των οποίων οι συντεταγμένες αναγράφονται στο διάγραμμα.

Η οριογραμμή της παρόχθιας ζώνης διά κίτρινης συνεχούς πολυγωνικής γραμμής Α΄1,Α΄2,...,Α΄14 της οποίας οι κορυφές εξασφαλίζονται από τα σταθερά σημεία 1,2,...56 και των οποίων οι συντεταγμένες αναγράφονται στο διάγραμμα.

Η οριογραμμή της παλαιάς όχθης δια κυανής συνεχούς πολυγωνικής γραμμής Α΄΄7,Α΄΄8,Α΄΄9 και Α΄΄10 της οποίας οι κορυφές εξασφαλίζονται από τα σταθερά σημεία 1,2,...,56 και των οποίων οι συντεταγμένες αναγράφονται στο διάγραμμα.

Η παρούσα απόφαση μαζί με την έκθεση της Επιτροπής και το τοπογραφικό διάγραμμα, να δημοσιευθούν στην Εφημερίδα της Κυβερνήσεως.

Κομοτηνή, 27 Ιανουαρίου 2005

Ο Γενικός Γραμματέας Περιφέρειας
ΜΙΧΑΛΗΣ Α. ΑΓΓΕΛΟΠΟΥΛΟΣ

ΕΚΘΕΣΗ

της επιτροπής καθορισμού ορίων Οχθών, Παλαιών Οχθών και Παρόχθιων Ζωνών των Μεγάλων Λιμνών και Πλεύσιμων Ποταμών (άρθρο 31 Ν. 2971/2001).

Για τον καθορισμό για πρώτη φορά των οριογραμμών της όχθης της Παλαιάς όχθης και της παρόχθιας ζώνης στον Ποταμό Νέστο ανάντι και κατάντι της οδικής γέφυρας Σταυρουπόλεως - Κεχρόκαμπου του Ν. Ξάνθης.

Στην Ξάνθη σήμερα 11.5.2004 οι υπογεγραμμένοι:

1. Κωνσταντινίδης Χρήστος, Προϊστάμενος της Κτηματικής Υπηρεσίας Ξάνθης, ως πρόεδρος.

2. Τσακίρη Μαρία, Αγρονόμος Τοπογράφος Μηχ/κός της Κτηματικής Υπηρεσίας Ξάνθης, ως μέλος.

3. Διονυσίου Κυριάκος, Υδραυλικός Μηχανικός υπάλληλος της Νομαρχιακής Αυτοδιοίκησης Ξάνθης, ως μέλος.

4. Τσιφουτίδου Μαργαρίτα, Αγρονόμος Τοπογράφος Μηχ/κός Δ/ντρια Δ/νσης Πολεοδομίας της Νομ/κής Αυτοδιοίκησης Δράμας-Καβάλας-Ξάνθης του Νομαρχιακού διαμερίσματος Ξάνθης, ως μέλος.

5. Πασσοπούλου-Χατζή Αλέκα, Αρχιτέκτονας Μηχ/κός Δ/ντρια Χωροταξίας και Περιβάλλοντος της Γ.Γ. Περιφέρειας Ανατ. Μακ. και Θράκης, ως μέλος.

6. Παπαδημητρίου Αναστάσιος, Γεωπόνος υπάλληλος της Νομαρχιακής Αυτοδιοίκησης Ξάνθης, ως μέλος,

αποτελούντες την Επιτροπή Καθορισμού ορίων όχθης, παλαιάς όχθης και παρόχθιας ζώνης δυνάμει του άρθρου 31 του Ν. 2971/2001 και της υπ’ αριθμ. 1052/27.5.2002 απόφασης του Προϊσταμένου της Οικονομικής Επιθεώρησης Αν. Μακ. και Θράκης συγκληθείσα δια του υπ’ αριθμ. 485/28.4.2004 εγγράφου του Προέδρου αυτής μεταβήκαμε επί τόπου στην προαναφερόμενη περιοχή στις 4.5.2004 και

Λαμβάνοντας υπόψη

1. Τη με αρ. πρωτ. 14/8.1.2004 αίτηση του Δήμου Σταυρούπολης Ν. Ξάνθης με την οποία ζητείται ο καθορισμός των ορίων όχθης, παλαιάς όχθης και παρόχθιας ζώνης στον Ποταμό Νέστο ανάντι και κατάντι της οδικής γέφυρας Σταυρουπόλεως-Κεχρόκαμπου του Ν. Ξάνθης.

2. Το από Δεκέμβριο 2003 τοπογραφικό και υψομετρικό διάγραμμα το συνταχθέν από τον Πολιτικό Μηχ/κό Χρήστο Μαυρομάτη σε μια πινακίδα με κλίμακα 1:1000 που θεωρήθηκε τον Δεκέμβριο 2003 από την Παρθενόπη Συμεωνίδου, Αρχιτέκτων Μηχ/κό Προϊσταμένη Τ.Υ.Δ.Κ. Ν. Ξάνθης και ελέχθηκε στις 30.4.2004 από την Τσακίρη Μαρία Αγρονόμο Τοπογράφο Μηχ/κό υπάλληλο της Κτηματικής Υπηρεσίας Ν. Ξάνθης.

3. Τον Ν. 2971/2001 (ΦΕΚ 285/Τ.Α’/19.12.2001).

4. Τα στοιχεία καθορισμού Όχθης και Παρόχθιας ζώνης που προβλέπονται από το άρθρο 9 σε συνδυασμό με το άρθρο 31 του Ν. 2971/2001 και ειδικότερα:

Ι. Τη γεωμορφολογία του εδάφους για την οποία αναλυτικά αναφέρεται ότι:

i. Η μορφολογία της όχθης:

1) συνίσταται από χαλαρά ιζήματα (άμμος, αμμοϊλύς και κροκάλες), που έχουν προκύψει από την εναπόθεση φερτών υλών του ιδίου ποταμού, χειμάρρων και ρυάκων που εκβάλλουν ανάντι του ποταμού. Η όχθη έχει ήπιες κλίσεις με ύψος φρυδιού που κυμαίνεται απο 4 ~ 5,5 μ. (σε σχέση με το υψόμετρο κοίτης).

2) Δεν υπάρχουν εκβολές στην περιοχή.

3) Υπάρχουν τεχνικά έργα (σαραζανέτ κατά μήκος της όχθης και οδική γέφυρα).

• Της ακτής συνέχονται εκτάσεις:

1) πεδινές, αμμώδεις
2) εκτός σχεδίου αδόμητες
3) με χρήση γεωργικής γης.

• Το φυσικό όριο βλάστησης συνίσταται από:

1) Δεντρώδη βλάστηση (ιτίες, πλατάνια, κ.α.)
2) Τοπικά θαμνώδη βλάστηση (πουρνάρια, κ.α.)

ΙΙ. Το γεγονός ότι στην περιοχή δεν εντοπίστηκαν παρόχθιοι φυσικοί πόροι.

ΙΙΙ. Το γεγονός ότι στα ανάντι της κοίτης βρίσκεται το φράγμα της Πλατανόβρυσης (Δ.Ε.Η.) από το οποίο η συνήθης μέγιστη παροχή εκροής είναι 160 m^3/sec (πλην της περίπτωσης υπερχείλισης του φράγματος η οποία δεν είναι συνήθης).

ΙV. Το γεγονός ότι στα ανάντι της κοίτης και κατάντι του φράγματος της Πλατανόβρυσης βρίσκεται πλήθος χειμάρρων και ρυακών τα οποία τροφοδοτούν τον Νέστο ποταμό με συνήθη μέγιστη παροχή 320 m^3/sec (κατόπιν εκτιμήσεων της Δ.Ε.Η.).

V. Η μορφολογία της κοίτης συνίσταται από:

• αμμώδη σύσταση, αμμοϊλύ και κροκάλες και έχει κλίσεις ημιορεινής κοίτης ποταμού.

VΙ. Υπάρχουν τεχνικά έργα στην περιοχή τα οποία νομίμως υφίστανται (οδική γέφυρα Σταυρουπόλεως-Κεχρόκαμπου).

VΙΙ. Δεν υπάρχουν καταγεγγραμμένα δημόσια κτήματα στην περιοχή.

VΙΙΙ. Δεν υπάρχει κτηματολόγιο στην περιοχή.

ΙΧ. Υπάρχει η διανομή της Δ/νσεως Γεωργίας Ξάνθης του έτους 1931.

Χ. Δεν υπάρχουν ευπαθή οικοσυστήματα και προστατευόμενες ζώνες στην περιοχή, αποφασίζουμε:

1. Τον καθορισμό επί του ως άνω τοπογραφικού διαγράμματος

Α. Την οριογραμμή της όχθης δια ερυθράς συνεχούς

πολυγωνικής γραμμής Α1, Α2,..., Α14 της οποίας οι κορυφές εξασφαλίζονται από τα σταθερά σημεία 1, 2,..., 56 και των οποίων οι συντεταγμένες αναγράφονται στο διάγραμμα.

Β. Την οριογραμμή της παρόχθιας, ζώνης δια κίτρινης συνεχούς πολυγωνικής γραμμής Α΄1, Α΄2,..., Α΄14 της οποίας οι κορυφές εξασφαλίζονται από τα σταθερά σημεία 1, 2,..., 56 και των οποίων οι συντεταγμένες αναγράφονται στο διάγραμμα.

Γ. Την οριογραμμή της παλαιάς όχθης δια κυανής συνεχούς πολυγωνικής γραμμής Α΄΄7, Α΄΄8, Α΄΄9 και Α΄΄10 της οποίας οι κορυφές εξασφαλίζονται από τα σταθερά σημεία 1, 2, ...,56 και των οποίων οι συντεταγμένες αναγράφονται στο διάγραμμα.

Η Επιτροπή

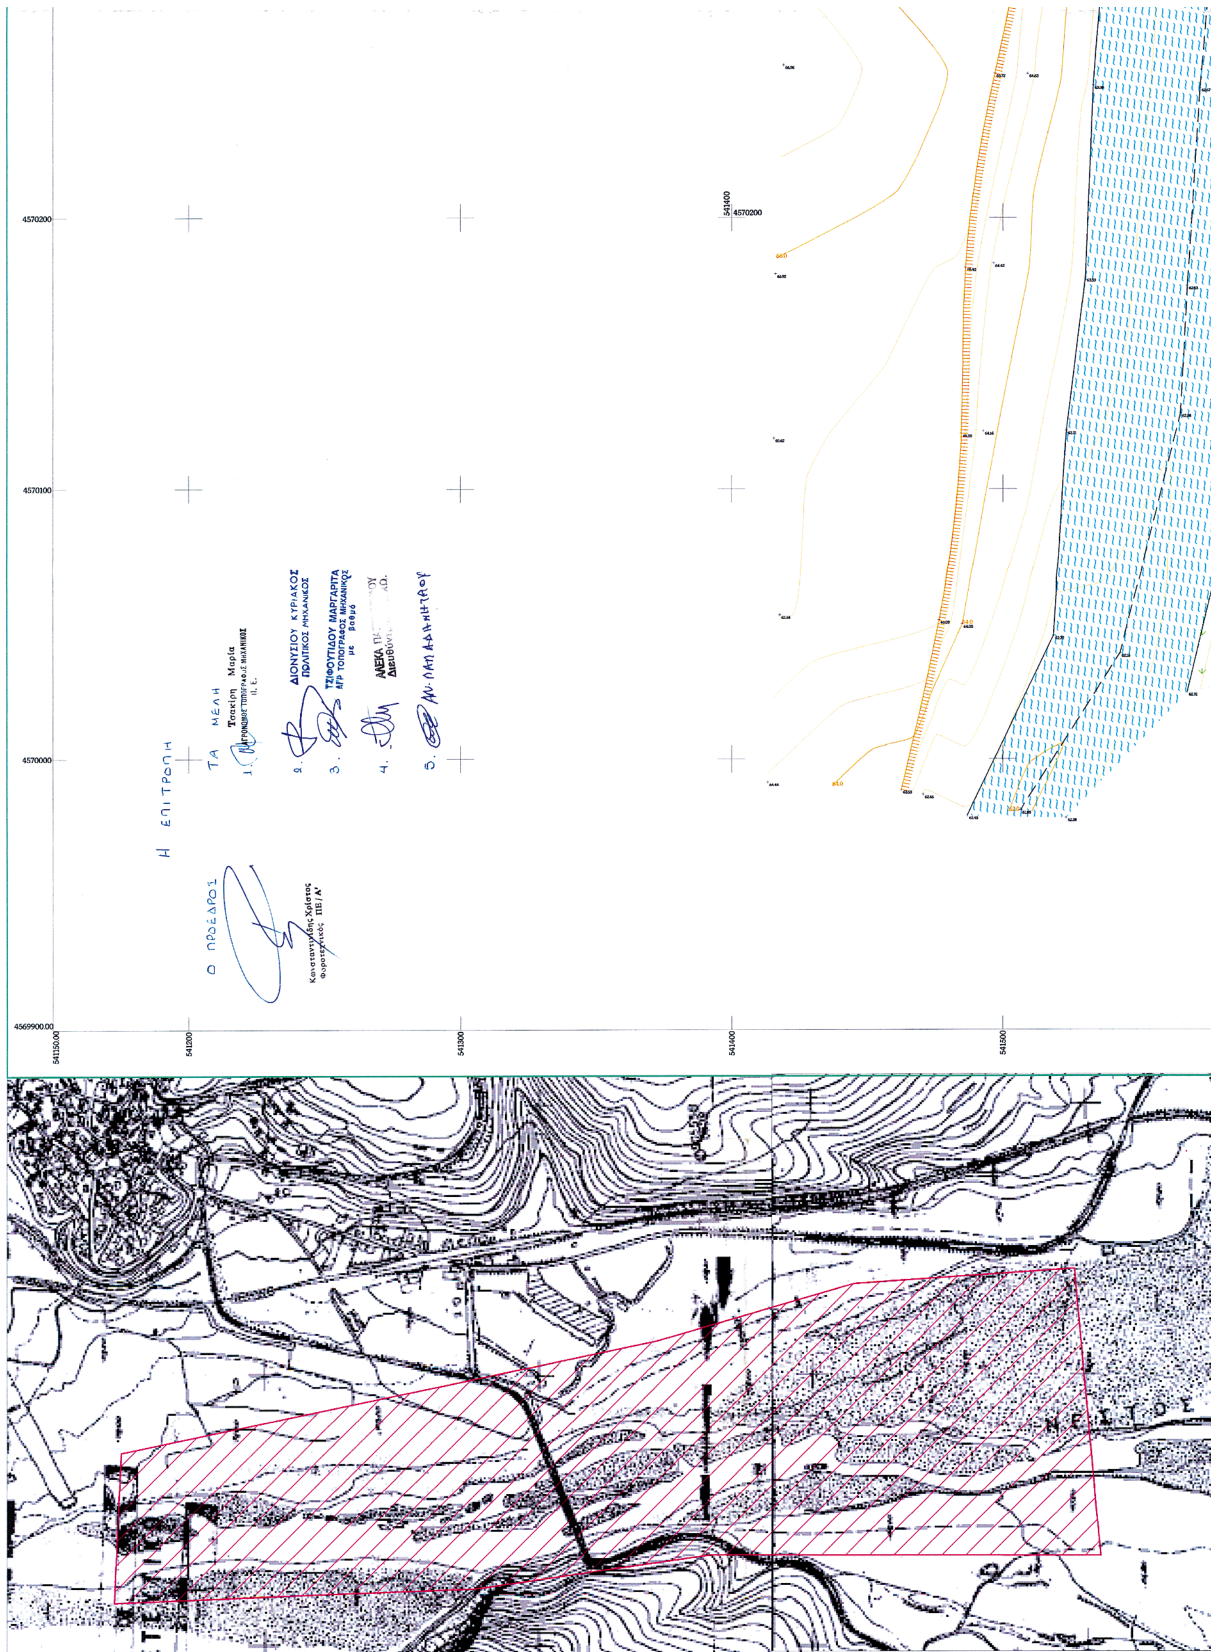
Ο Πρόεδρος
ΧΡΙΣΤΟΣ ΚΩΝΣΤΑΝΤΙΝΙΔΗΣ

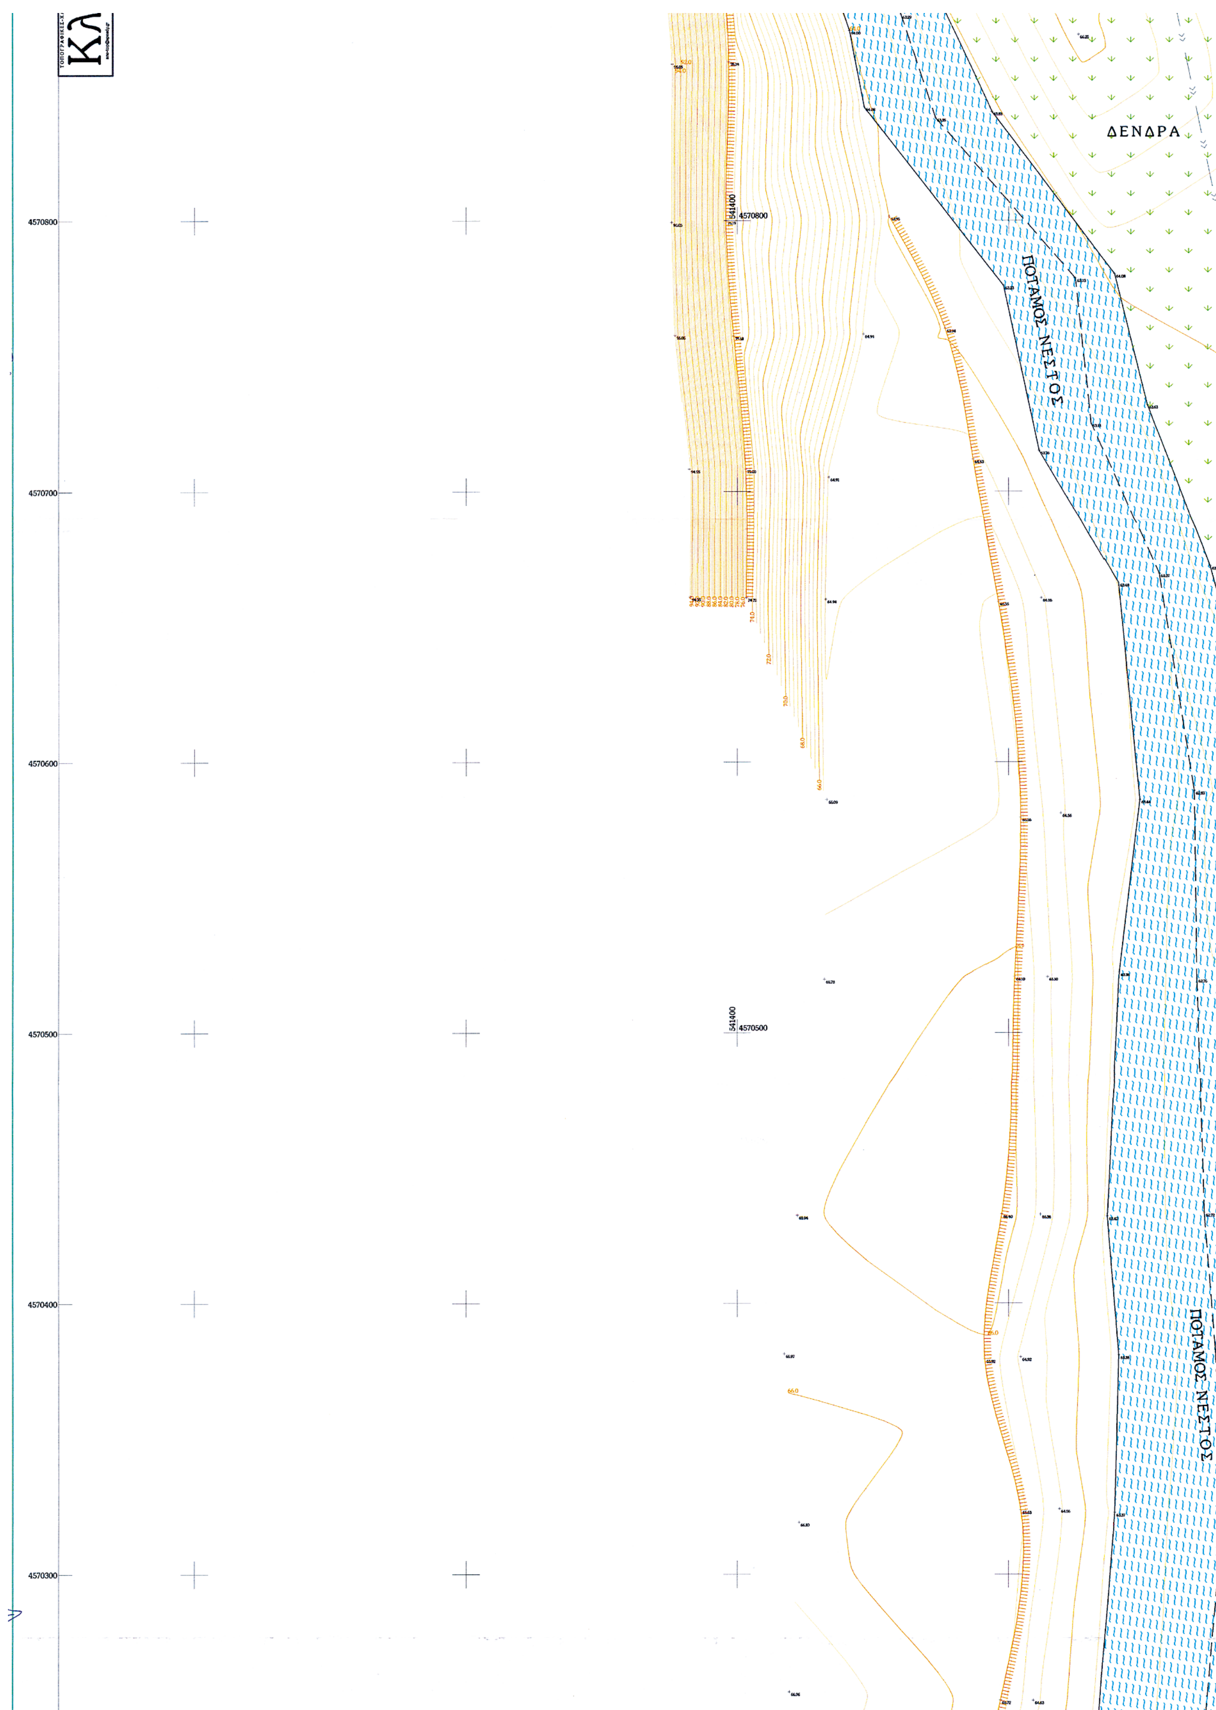
Τα Μέλη
ΜΑΡΙΑ ΤΣΑΚΙΡΗ
ΚΥΡΙΑΚΟΣ ΔΙΟΝΥΣΙΟΥ
ΜΑΡΓΑΡΙΤΑ ΤΣΙΦΟΥΤΙΔΟΥ
ΑΛΕΚΑ ΠΑΣΣΟΠΟΥΛΟΥ
ΑΝΑΣΤ. ΠΑΠΑΔΗΜΗΤΡΙΟΥ

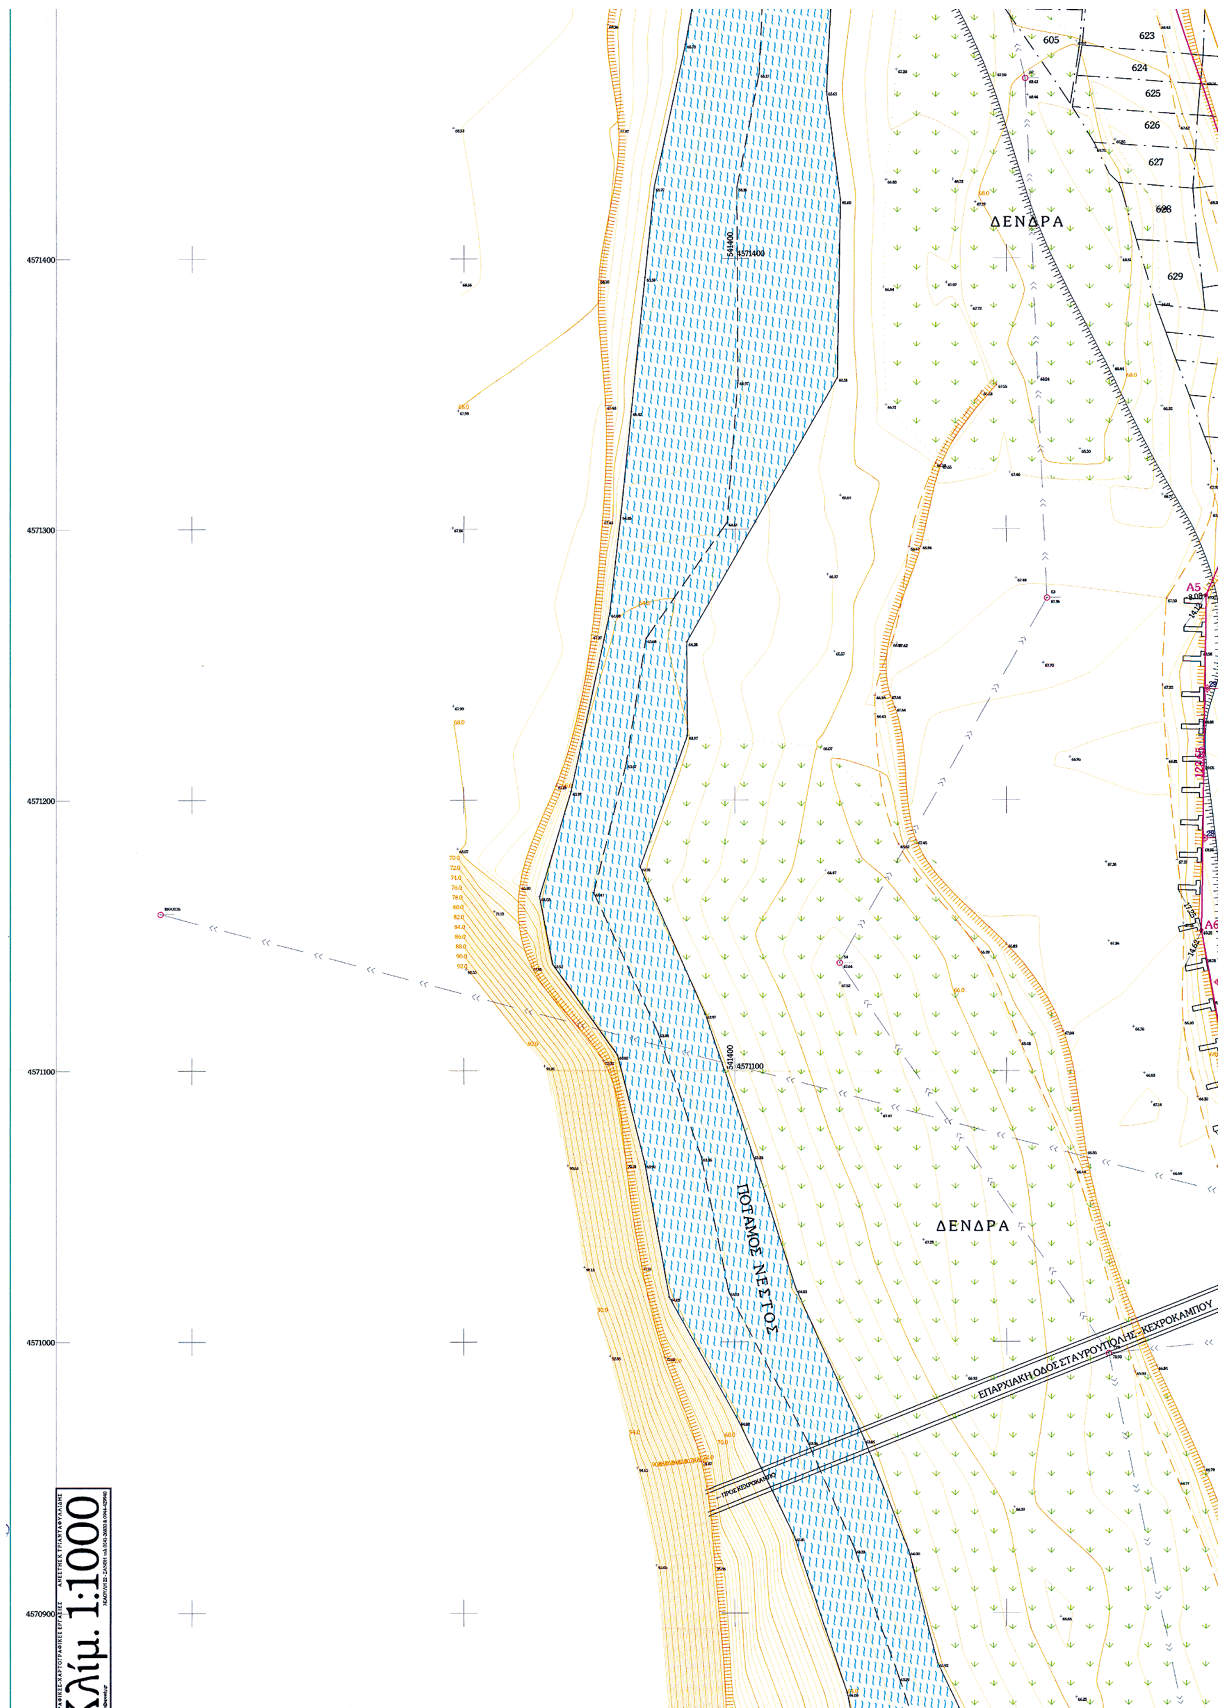
ΣΥΝΤΕΤΑΓΜΕΝΕΣ ΣΤΑΘΕΡΩΝ ΣΗΜΕΙΩΝ

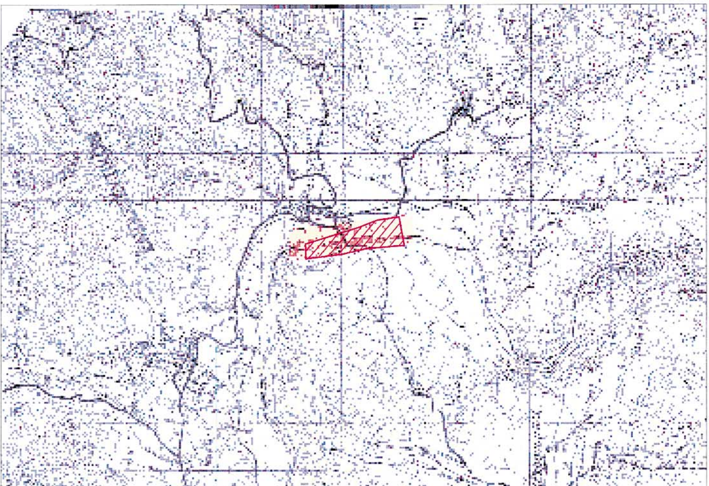
ΑΡΙΘΜΟΣ ΣΗΜΕΙΟΥ	X	Y	ΥΨΟΜΕΤΡΟ	ΠΕΡΙΓΡΑΦΗ
1	541616.445	4570970.386	65.330	ΣΙΔΗΡΟΠΑΣΑΛΟΣ
2	541633.618	4570917.166	65.640	ΣΙΔΗΡΟΠΑΣΑΛΟΣ
3	541645.253	4570864.400	65.150	ΣΙΔΗΡΟΠΑΣΑΛΟΣ
4	541657.306	4570863.979	65.270	
5	541683.081	4570874.907	65.260	
6	541666.824	4570809.831	65.690	ΣΙΔΗΡΟΠΑΣΑΛΟΣ
7	541699.965	4570763.554	65.200	ΣΙΔΗΡΟΠΑΣΑΛΟΣ
8	541725.585	4570714.075	65.160	ΣΙΔΗΡΟΠΑΣΑΛΟΣ
9	541750.918	4570662.163	65.180	ΣΙΔΗΡΟΠΑΣΑΛΟΣ
10	541775.977	4570610.954	64.990	ΣΙΔΗΡΟΠΑΣΑΛΟΣ
11	541780.100	4570617.898	64.680	ΓΩΝΙΑ ΚΤΙΣΜΑΤΟΣ
12	541785.627	4570620.254	64.680	ΓΩΝΙΑ ΚΤΙΣΜΑΤΟΣ
13	541789.560	4570609.907	64.700	ΓΩΝΙΑ ΚΤΙΣΜΑΤΟΣ
14	541783.997	4570607.611	64.660	ΓΩΝΙΑ ΚΤΙΣΜΑΤΟΣ
15	541794.713	4570559.894	67.320	ΣΙΔΗΡΟΠΑΣΑΛΟΣ
16	541816.992	4570509.454	66.310	ΣΙΔΗΡΟΠΑΣΑΛΟΣ
17	541873.417	4570407.073	64.520	ΣΤΥΛΟΣ ΔΕΗ
18	541858.691	4570481.464	63.720	
19	541848.814	4570479.188	63.520	ΣΤΥΛΟΣ ΔΕΗ
20	541824.343	4570550.928	64.840	ΣΤΥΛΟΣ ΔΕΗ
21	541800.044	4570622.285	65.210	ΣΤΥΛΟΣ ΔΕΗ
22	541774.124	4570699.054	65.030	ΣΤΥΛΟΣ ΔΕΗ
23	541747.586	4570775.958	64.830	ΣΤΥΛΟΣ ΔΕΗ
24	541723.167	4570847.617	65.220	ΣΤΥΛΟΣ ΔΕΗ
25	541700.396	4570914.053	65.250	ΣΤΥΛΟΣ ΔΕΗ
26	541585.185	4571075.311	65.990	ΣΙΔΗΡΟΠΑΣΑΛΟΣ
27	541577.643	4571132.766	65.860	ΣΙΔΗΡΟΠΑΣΑΛΟΣ
28	541572.689	4571185.854	66.300	ΣΙΔΗΡΟΠΑΣΑΛΟΣ
29	541573.639	4571241.100	65.210	ΣΙΔΗΡΟΠΑΣΑΛΟΣ
30	541584.995	4571293.062	66.420	ΣΙΔΗΡΟΠΑΣΑΛΟΣ
31	541594.757	4571342.456	66.660	ΣΙΔΗΡΟΠΑΣΑΛΟΣ
32	541592.349	4571400.650	69.630	ΣΙΔΗΡΟΠΑΣΑΛΟΣ
33	541580.185	4571448.799	69.800	ΣΙΔΗΡΟΠΑΣΑΛΟΣ
34	541564.246	4571501.300	69.910	ΣΙΔΗΡΟΠΑΣΑΛΟΣ
35	541547.401	4571553.568	69.840	ΣΙΔΗΡΟΠΑΣΑΛΟΣ
36	541525.316	4571605.824	69.950	ΣΙΔΗΡΟΠΑΣΑΛΟΣ
37	541516.946	4571660.916	70.150	ΣΙΔΗΡΟΠΑΣΑΛΟΣ
38	541506.948	4571714.522	70.560	ΣΙΔΗΡΟΠΑΣΑΛΟΣ
39	541496.478	4571768.408	71.120	ΣΙΔΗΡΟΠΑΣΑΛΟΣ
40	541943.018	4570203.225	68.800	ΣΤΥΛΟΣ ΔΕΗ
41	541932.677	4570087.435	66.060	ΣΙΔΗΡΟΠΑΣΑΛΟΣ
42	541930.580	4570143.904	65.630	ΣΙΔΗΡΟΠΑΣΑΛΟΣ
43	541933.140	4570202.241	66.180	ΣΙΔΗΡΟΠΑΣΑΛΟΣ
44	541920.480	4570253.255	66.260	ΣΙΔΗΡΟΠΑΣΑΛΟΣ
45	541894.209	4570301.638	66.270	ΣΙΔΗΡΟΠΑΣΑΛΟΣ
46	541874.523	4570354.737	66.290	ΣΙΔΗΡΟΠΑΣΑΛΟΣ
47	541856.221	4570407.922	66.430	ΣΙΔΗΡΟΠΑΣΑΛΟΣ
48	541835.793	4570458.498	66.540	ΣΙΔΗΡΟΠΑΣΑΛΟΣ
49	541897.943	4570335.615	66.500	ΣΤΥΛΟΣ ΔΕΗ
50	541919.338	4570273.347	66.220	ΣΤΥΛΟΣ ΔΕΗ
51	541886.725	4570174.074	65.890	ΣΤΥΛΟΣ ΔΕΗ
52	541816.416	4570137.991	64.400	ΣΤΥΛΟΣ ΔΕΗ
53	541753.015	4570105.154	63.960	ΣΤΥΛΟΣ ΔΕΗ
54	541689.267	4570072.252	64.200	ΣΤΥΛΟΣ ΔΕΗ
55	541626.325	4570039.411	64.140	ΣΤΥΛΟΣ ΔΕΗ
56	541625.458	4570041.240	63.680	ΣΤΥΛΟΣ ΔΕΗ

ΕΘΝΙΚΟ ΤΥΠΟΓΡΑΦΕΙΟ
Για τεχνικούς λόγους στο σχεδιάγραμμα
έγινε σμίκρυνση κατό ποσοστό 75 %


Η ΕΠΙΤΡΟΠΗ
Ο ΠΡΟΕΔΡΟΣ
Κωνσταντινίδης Χρίστος
Φοροτεχνικός ΠΕ / Α'
ΤΑ ΜΕΛΗ
1. Τσακίρη Μαρία
ΑΓΡΟΝΟΜΟΣ ΤΟΠΟΓΡΑΦΟΣ ΜΗΧΑΝΙΚΟΣ
Π. Ε.
2. ΔΙΟΝΥΣΙΟΥ ΚΥΡΙΑΚΟΣ
ΠΟΛΙΤΙΚΟΣ ΜΗΧΑΝΙΚΟΣ
3. ΤΣΙΦΟΥΤΙΔΟΥ ΜΑΡΓΑΡΙΤΑ
ΑΓΡ ΤΟΠΟΓΡΑΦΟΣ ΜΗΧΑΝΙΚΟΣ
με βαθμό
4. ΑΛΕΚΑ
Διευθύν
5. ΑΝ. ΠΑΠΑΔΗΜΗΤΡΙΟΥ
4569900.00
4570000
4570100
4570200
541150.00
541200
541300
541400
541500
ΝΕΣΤΟΣ


ΔΕΝΔΡΑ
ΠΟΤΑΜΟΣ ΝΕΣΤΟΣ
541400
4570800
4570700
4570600
541400
4570500
4570400
4570300
ΠΟΤΑΜΟΣ ΝΕΣΤΟΣ


4571400
4571300
4571200
4571100
4571000
4570900
605
623
624
625
626
627
628
629
ΔΕΝΔΡΑ
541400
4571400
A5
A6
541400
4571100
ΠΟΤΑΜΟΣ ΝΕΣΤΟΣ
ΔΕΝΔΡΑ
ΕΠΑΡΧΙΑΚΗ ΟΔΟΣ ΣΤΑΥΡΟΥΠΟΛΗΣ - ΧΕΧΡΟΚΑΜΠΟΥ
ΠΡΟΣ ΧΕΧΡΟΚΑΜΠΟ
λίμ. 1:1000



ΣΥΝΤΕΤΑΓΜΕΝΕΣ ΤΡΙΓΩΝΟΜΕΤΡΙΚΩΝ & ΣΤΑΣΕΩΝ
ΤΕΤΡΑΓΩΝΙΣΜΟΣ ΕΓΣΑ '87 (λ=24ο, Κο=0,9996)

Α/Α	ΣΤΑΣΗ	Χ	Υ	ΥΨΟΜΕΤΡΟ
1	TZON FIL	541728.76	4571015.11	80,05
2	BRAXOS	541188.40	4571158.08	
3	T2A	541605.41	4571022.78	75,57
4	T2B	541537.57	4570995.64	75,93
5	S1	541430.90	4571781.65	67,67
6	S2	541506.94	4571466.27	68,43
7	S3	541514.88	4571274.57	67,36
8	S4	541438.61	4571140.07	67,64
9	S5	541601.96	4570678.46	64,90
10	S6	541649.90	4570347.86	65,40
11	S7	541642.46	4570159.98	65,24

ΤΑΧΥΜΕΤΡΙΑ
τοπογραφικές εφαρμογές

4571900.00
4571800
4571700
4571600
4571500

ΠΟΤΑΜΟΣ ΝΕΣΤΟΣ

A1 A1 61.82 10.00 203.74 202.97 A'2 A2 10.00

554 555 556 563 565 527 561 562 564 560 528 599 607 606 600 529 601 608 609 602 530 603 610 611 604 623 605



ΣΗΜΕΙΑ ΚΑΘΟΡΙΣΜΟΥ ΟΧΘΗΣ (ΑΙΓΙΑΛΟΥ)

Α/Α	ΣΗΜΕΙΟ	X	Y	ΠΛΕΥΡΑ
1	A1	541489.93	4571800.00	
2	A2	541525.42	4571599.37	203.74
3	A3	541593.93	4571399.04	211.73
4	A4	541594.13	4571324.75	74.29
5	A5	541573.34	4571275.37	53.59
6	A6	541571.67	4571151.73	123.65
7	A7	541588.02	4571060.97	92.22
8	A8	541633.62	4570917.17	150.86
9	A9	541653.42	4570816.86	102.24
10	A10	541674.09	4570800.00	26.67
11	A11	541776.63	4570602.58	222.46
12	A12	541821.75	4570460.40	149.17
13	A13	541887.53	4570303.05	170.55
14	A14	541892.33	4570064.03	239.07

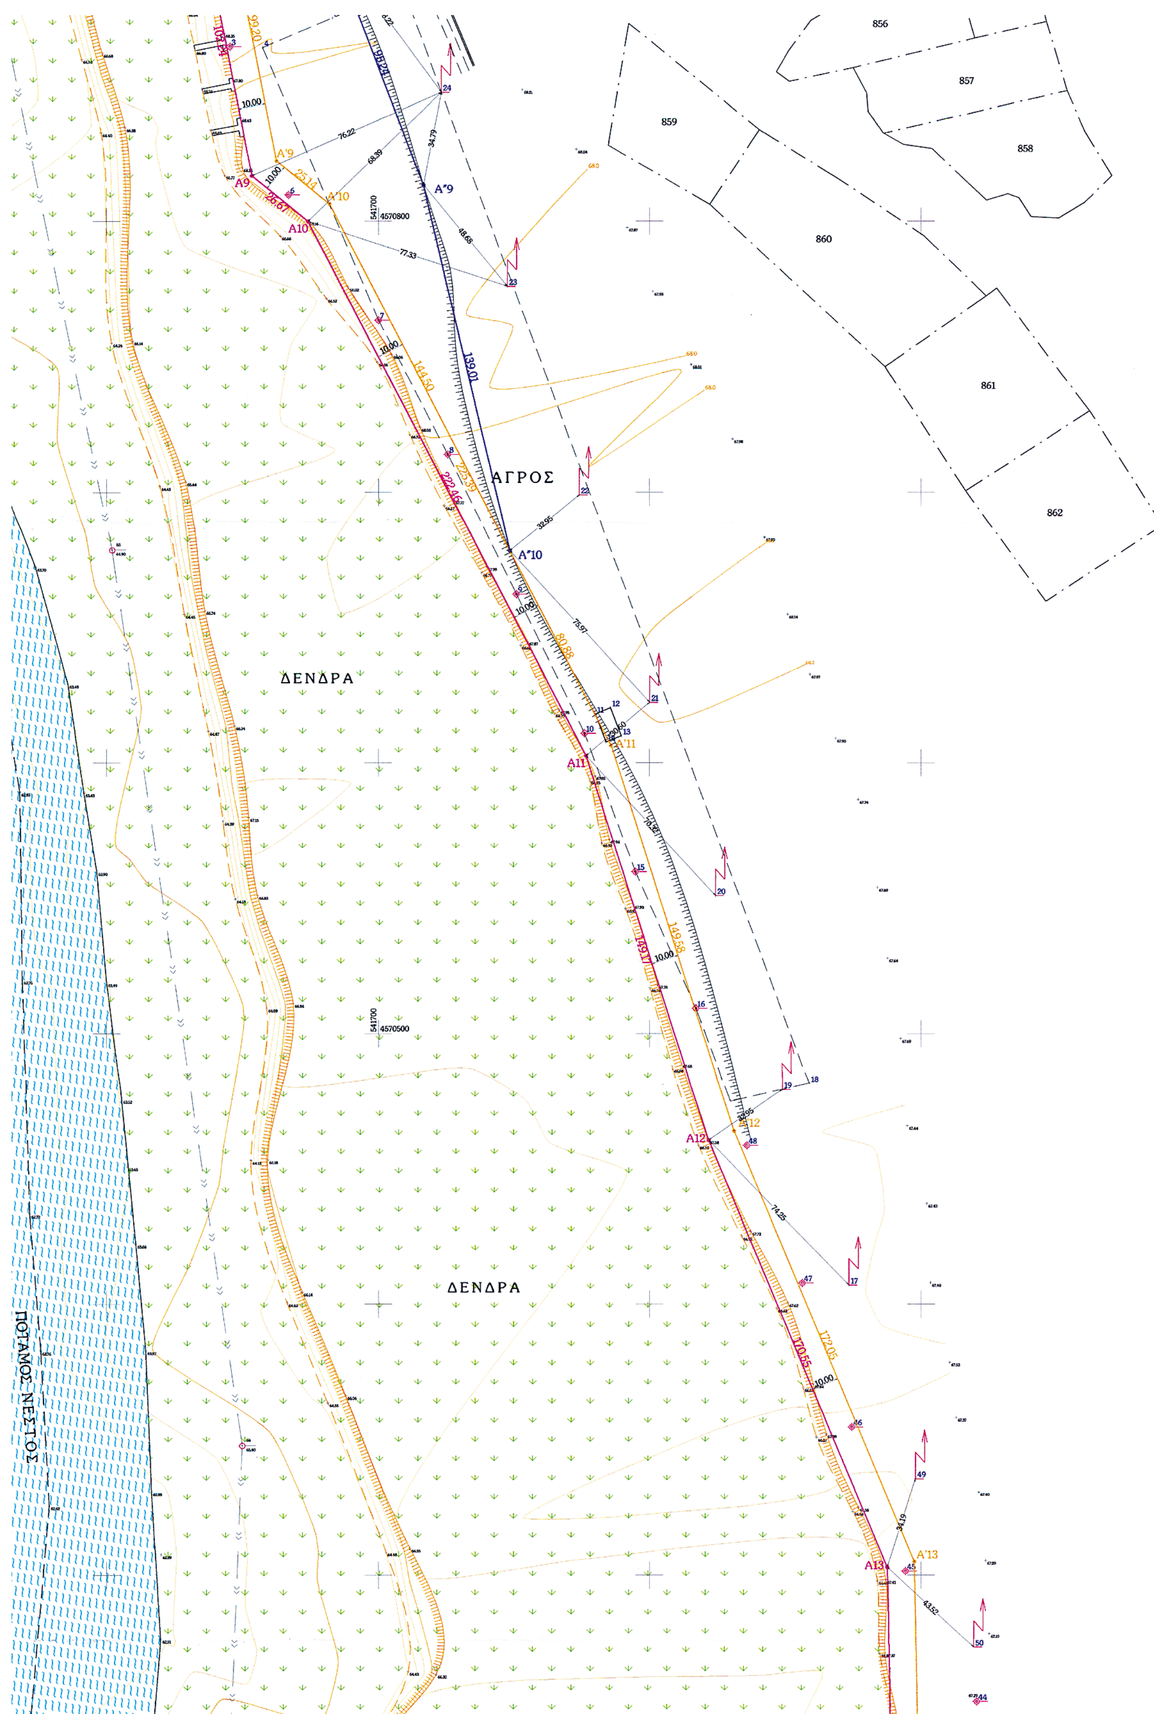
ΣΗΜΕΙΑ ΚΑΘΟΡΙΣΜΟΥ ΠΑΡΑΛΙΑΣ

Α/Α	ΣΗΜΕΙΟ	X	Y	ΠΛΕΥΡΑ
1	A'1	541499.78	4571801.74	
2	A'2	541535.13	4571601.87	202.97
3	A'3	541603.93	4571400.71	212.60
4	A'4	541604.14	4571322.75	77.97
5	A'4.1	541589.43	4571287.81	37.91
6	A'5	541593.59	4571275.55	12.95
7	A'5.1	541588.51	4571245.11	30.86
8	A'5.2	541591.05	4571182.16	63.00
9	A'6	541594.53	4571151.65	30.70
10	A'6.1	541611.46	4571089.53	64.39
11	A'7	541600.92	4571053.35	37.69
12	A'8	541643.32	4570919.65	140.26
13	A'9	541662.54	4570822.33	99.20
14	A'10	541682.01	4570806.44	25.14
15	A'11	541785.90	4570606.42	225.38
16	A'12	541831.14	4570463.85	149.58
17	A'13	541897.51	4570305.11	172.05
18	A'14	541902.32	4570064.23	240.93

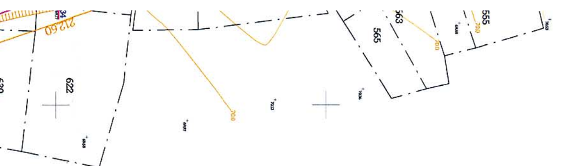
ΣΗΜΕΙΑ ΚΑΘΟΡΙΣΜΟΥ ΠΑΛΙΑΣ ΟΧΘΗΣ

Α/Α	ΣΗΜΕΙΟ	X	Y	ΠΛΕΥΡΑ
1	A"7	541611.29	4571020.66	
2	A"8	541682.55	4570902.43	138.05
3	A"9	541716.54	4570813.46	95.24
4	A"10	541748.62	4570678.20	139.01

D:\top-04\aigialos-nestoy\aigialos-nestoy-üäëö2004.dwg TAXYMETRIA "surveyings operations"


856
857
858
859
860
861
862
ΑΓΡΟΣ
ΔΕΝΔΡΑ
ΔΕΝΔΡΑ
ΠΟΤΑΜΟΣ ΝΕΣΤΟΣ
A9
A10
A11
A12
A13
A'9
A'10
A'11
A'12
A'13
A"9
A"10
541700
4570800
541700
4570500
139.01
144.50
10.00


N
ΕΠΑΡΧ. ΟΔΟΣ ΣΤΑΥΡΟΥΠΟΛΗΣ - ΚΟΜΝΗΝΩΝ
541700
4571400
4571100
A3
A'3
A4
A'4
A'4.1
A5
A'5
A'5.1
A'5.2
A6
A'6
A'6.1
A7
A''7
A8
A'8
A''8
630
631
632
633
634
635
636
637
638
639
640
641
669
670
671
681
682
683
684
685
686
687
688
689
690
691
692
693
694
695
696
697
698
699
700
701
702
703
704
790
791
792
793
794
795
796
797
798
799
800
801
802
803
804
805
806
836
837
838
839
840
841
842
843
844
845
846
847
848
849
850
851
852
853
854
855
856
2883





ΣΥΝΤΕΤΑΓΜΕΝΕΣ ΤΡΙΓΩΝΟΜΕΤΡΙΚΩΝ & ΣΤΑΣΕΩΝ
ΚΕΝΤΡΟ "ΛΕΚΑΝΗΣ" ΣΕ ΠΡΟΒΟΛΗ HATT λ=41,09 φ=0,57

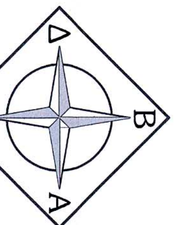
Α/Α	ΣΗΜΕΙΟ	X	Y
1	TZON FIL	2677.09	4604.79
2	BRAXOS	2137.47	4750.51
3	T2A	2553.79	4613.09
4	T2B	2485.81	4586.29
5	S1	2383.15	5372.83
6	S2	2457.58	5057.07
7	S3	2464.54	4865.34
8	S4	2387.58	4731.22
9	S5	2548.58	4268.78
10	S6	2594.83	3937.95
11	S7	2586.44	3750.11

ΕΘΝΙΚΟ ΤΥΠΟΓΡΑΦΕΙΟ
Για τεχνικούς λόγους στο σχεδιάγραμμα έγινε σμίκρυνση κατά ποσοστό 36 %

4571700

ΥΠΟΜΝΗΜΑ

- ΓΡΑΜΜΗ ΟΧΘΗΣ (ΑΙΓΙΑΛΟΥ)
- ΓΡΑΜΜΗ ΠΑΡΟΧΘΙΑΣ ΖΩΝΗΣ
- ΓΡΑΜΜΗ ΠΑΛΙΑΣ ΟΧΘΗΣ
- ΠΑΛΙΑ ΚΟΙΤΗ ΠΟΤΑΜΟΥ ΝΕΣΤΟΥ (ΔΙΑΓΡΑΜΜΑ ΑΡΧΙΚΗΣ ΔΙΑΝΟΜΗΣ Δ/ΝΣΗΣ ΓΕΩΡΓΙΑΣ)
- ΠΡΑΝΕΣ
- ΠΟΔΑΣ ΠΡΑΝΟΥΣ
- ΔΙΑΓΡΑΜΜΑ ΟΔΕΥΣΗΣ ΣΤΑΣΕΩΝ ΑΠΟΤΥΠΩΣΗΣ
- ΣΤΑΘΕΡΟ ΣΗΜΕΙΟ (ΣΙΔΗΡΟΠΑΣΣΑΛΟΣ)
- ΥΨΟΜΕΤΡΙΚΟ ΣΗΜΕΙΟ ΑΠΟΤΥΠΩΣΗΣ
- ΣΤΑΣΗ ΑΠΟΤΥΠΩΣΗΣ
- ΥΦΙΣΤΑΜΕΝΑ ΤΕΧΝΙΚΑ ΕΡΓΑ ΚΟΙΤΗΣ
- ΣΤΥΛΟΣ ΔΕΗ
- 554 ΚΛΗΡΟΤΕΜΑΧΙΟ
- ΚΟΙΤΗ ΡΟΗΣ ΥΔΑΤΩΝ ΠΟΤΑΜΟΥ ΝΕΣΤΟΥ
- ΔΑΣΟΚΑΛΥΜΕΝΗ ΕΠΙΦΑΝΕΙΑ



ΕΛΛΗΝΙΚΗ ΔΗΜΟΚΡΑΤΙΑ
ΠΕΡΙΦΕΡΕΙΑ ΑΝΑΤΟΛΙΚΗΣ ΜΑΚΕΔΟΝΙΑΣ ΚΑΙ ΘΡΑΚΗΣ
Δ/ΝΣΗ ΤΟΠ. ΑΥΤ/ΣΗΣ & ΔΙΟΙΚΗΣΗΣ
Ν. ΞΑΝΘΗΣ - Τ.Υ.Δ.Κ.

ΕΡΓΟ : **ΚΑΘΟΡΙΣΜΟΣ ΑΙΓΙΑΛΟΥ ΣΤΗΝ ΠΑΡΑΠΟΤΑΜΙΑ ΠΕΡΙΟΧΗ ΤΟΥ ΠΟΤΑΜΟΥ ΝΕΣΤΟΥ**

ΘΕΣΗ ΕΡΓΟΥ : **ΠΕΡΙΟΧΗ ΣΤΑΥΡΟΥΠΟΛΗΣ**
ΔΗΜΟΥ ΣΤΑΥΡΟΥΠΟΛΗΣ

ΦΟΡΕΑΣ ΥΛΟΠΟΙΗΣΗΣ: **ΔΗΜΟΣ ΣΤΑΥΡΟΥΠΟΛΗΣ**

ΑΡΙΘ.ΣΧΕΔΙΟΥ	ΧΡΟΝΟΣ ΜΕΛΕΤΗΣ	ΚΛΙΜΑΚΑ
Τ-1	**ΔΕΚΕΜΒΡΙΟΣ 2003**	**1:1000**

ΘΕΜΑ ΣΧΕΔΙΟΥ : τοπογραφικό διάγραμμα

Ο ΜΕΛΕΤΗΤΗΣ	Ο ΕΠΙΒΛΕΠΩΝ ΜΗΧ/ΚΟΣ
ΧΡΗΣΤΟΣ ΜΑΥΡΟΜΑΤΗΣ ΠΟΛΙΤΙΚΟΣ ΜΗΧΑΝΙΚΟΣ	
ΠΑΡΑΤΗΡΗΣΕΙΣ	ΘΕΩΡΗΘΗΚΕ Ο ΠΡΟΪΣΤΑΜΕΝΟΣ Τ.Υ.Δ.Κ. Δεκέμβριος 2003
Τσακίρη Μαρία ΑΓ. ΟΝΟΜΟΣ ΤΟΠΟΓΡΑΦΟΣ ΜΗΧΑΝΙΚΟΣ Π. Ε.	ΠΑΡΘΕΝΟΠΗ Α. ΣΥΜΕΩΝΙΔΟΥ ΑΡΧΙΤΕΚΤΩΝ ΜΗΧΑΝΙΚΟΣ